





REZIDENCE
MORAVA

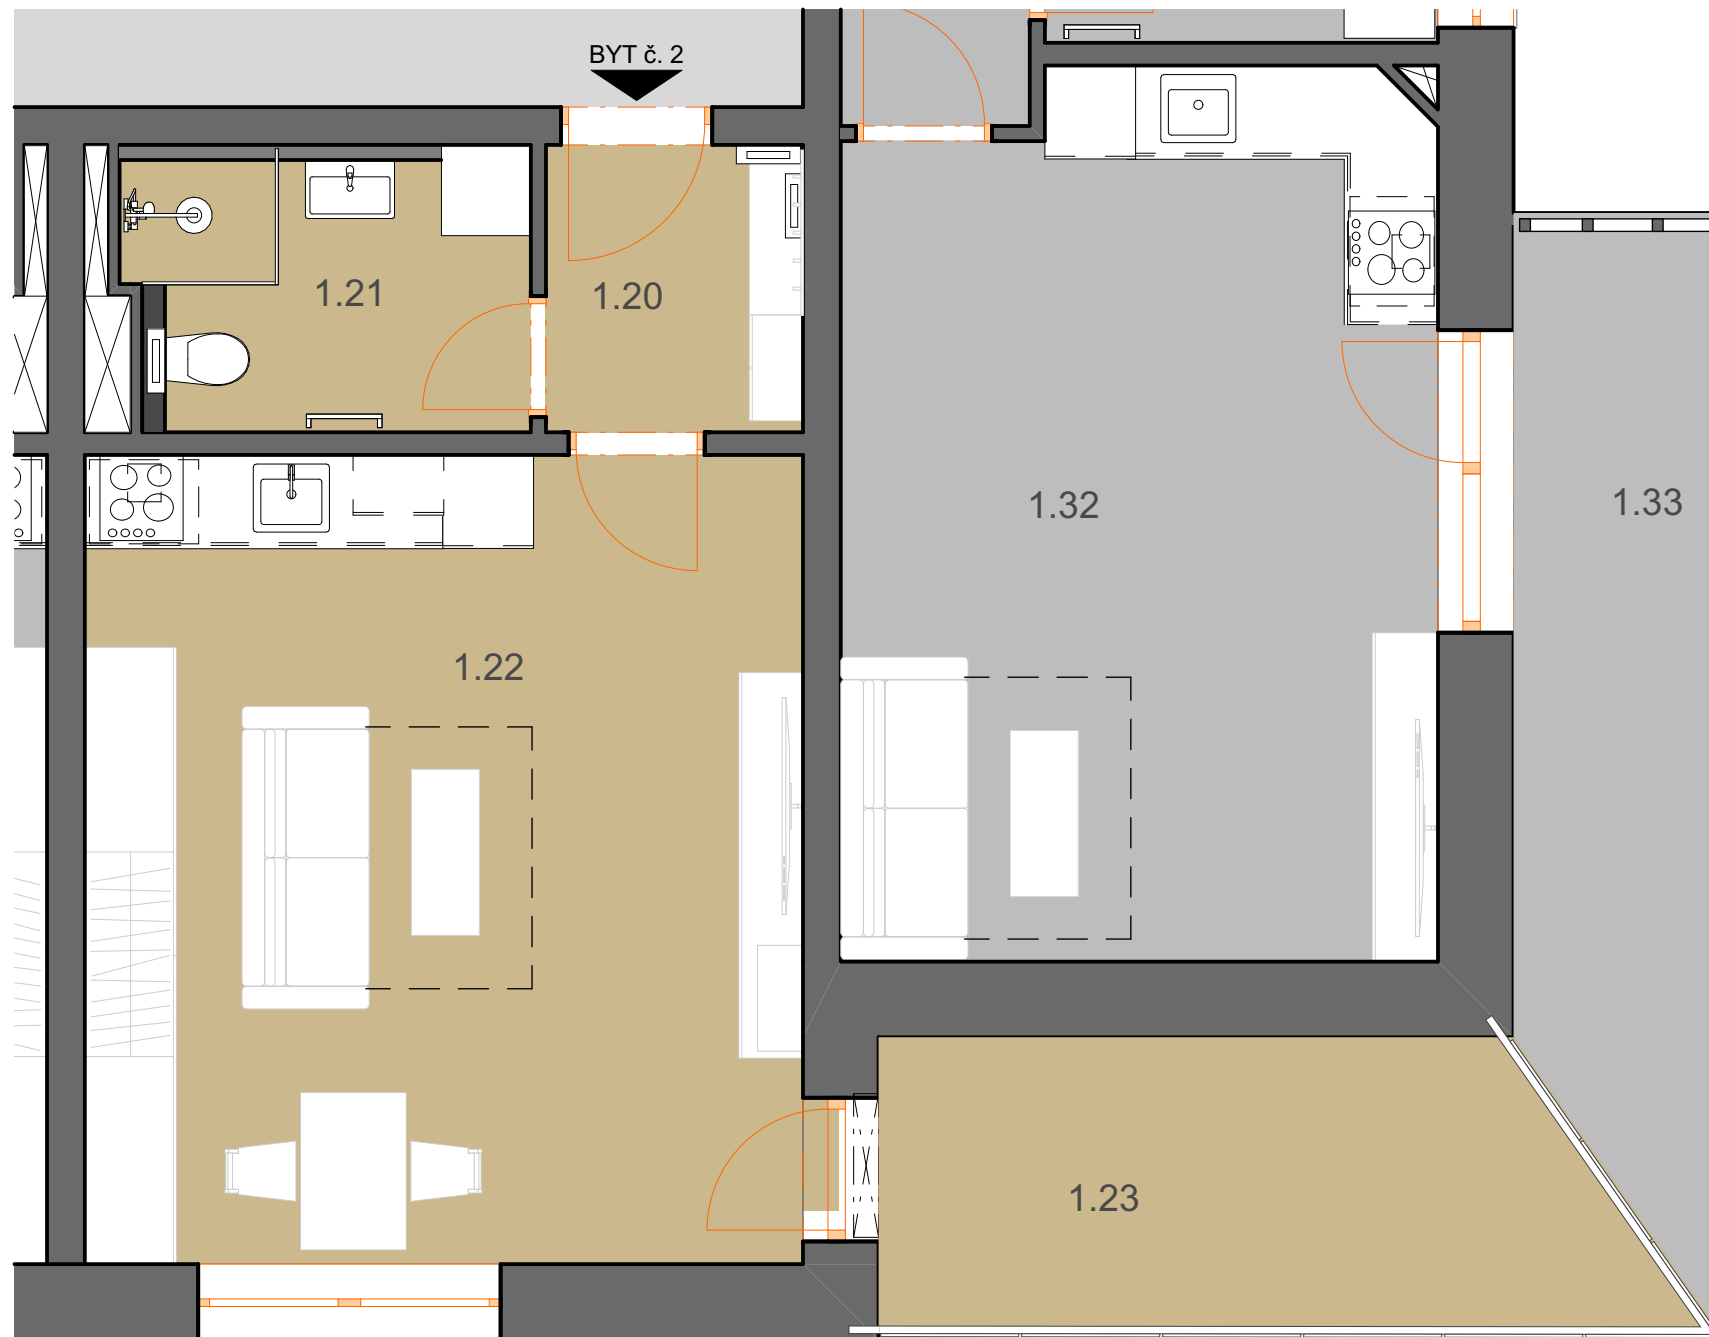

Číslo bytu	2
Podlaží	1.NP
Parkovací stání číslo	2
Výměra	
1.20 Předsíň	3,3 m ²
1.21 Koupelna	4,7 m ²
1.22 Obytná kuchyně	25,7 m ²
Komora č. 02	3,7 m ²
Užitná plocha bytu	33,7 m²
Celková plocha bytu	38,9 m²
1.23 Terasa	9,4 m ²

Cena bytu vč. komory
Cena parkovacího stání
Cena celkem

3.160.000 Kč vč. DPH
200.000 Kč vč. DPH
3.360.000 Kč vč. DPH

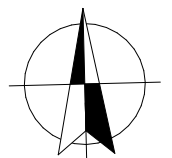

PRUM
RENT
— REAL GROUP —