


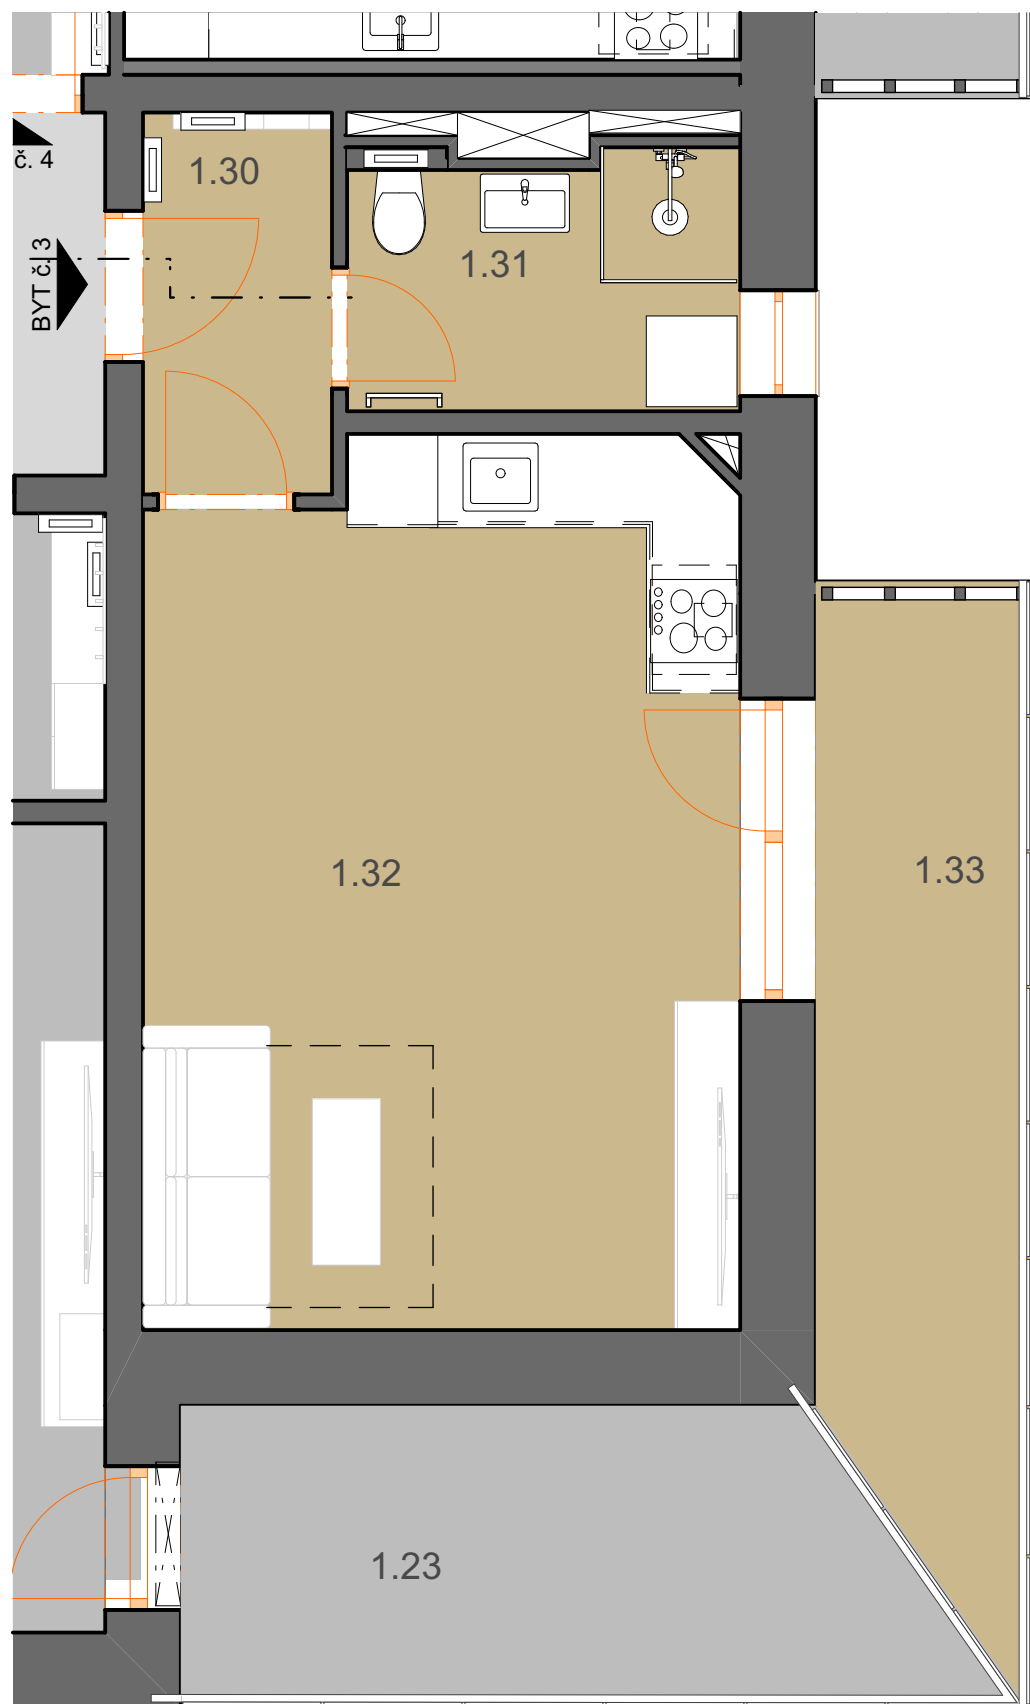


REZIDENCE
MORAVA

Číslo bytu	3
Podlaží	1.NP
Parkovací stání číslo	3
Výměra	
1.30 Předsíň	3,2 m ²
1.31 Koupelna	4,3 m ²
1.32 Obytná kuchyně	22,8 m ²
Komora č. 03	3,7 m ²
Užitná plocha bytu	30,3 m²
Celková plocha bytu	35,6 m²
1.33 Terasa	9,3 m ²

Cena bytu vč. komory
Cena parkovacího stání
Cena celkem

2.910.000 Kč vč. DPH
200.000 Kč vč. DPH
3.110.000 Kč vč. DPH

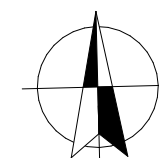

PRUM
RENT
— REAL GROUP —