





REZIDENCE MORAVA

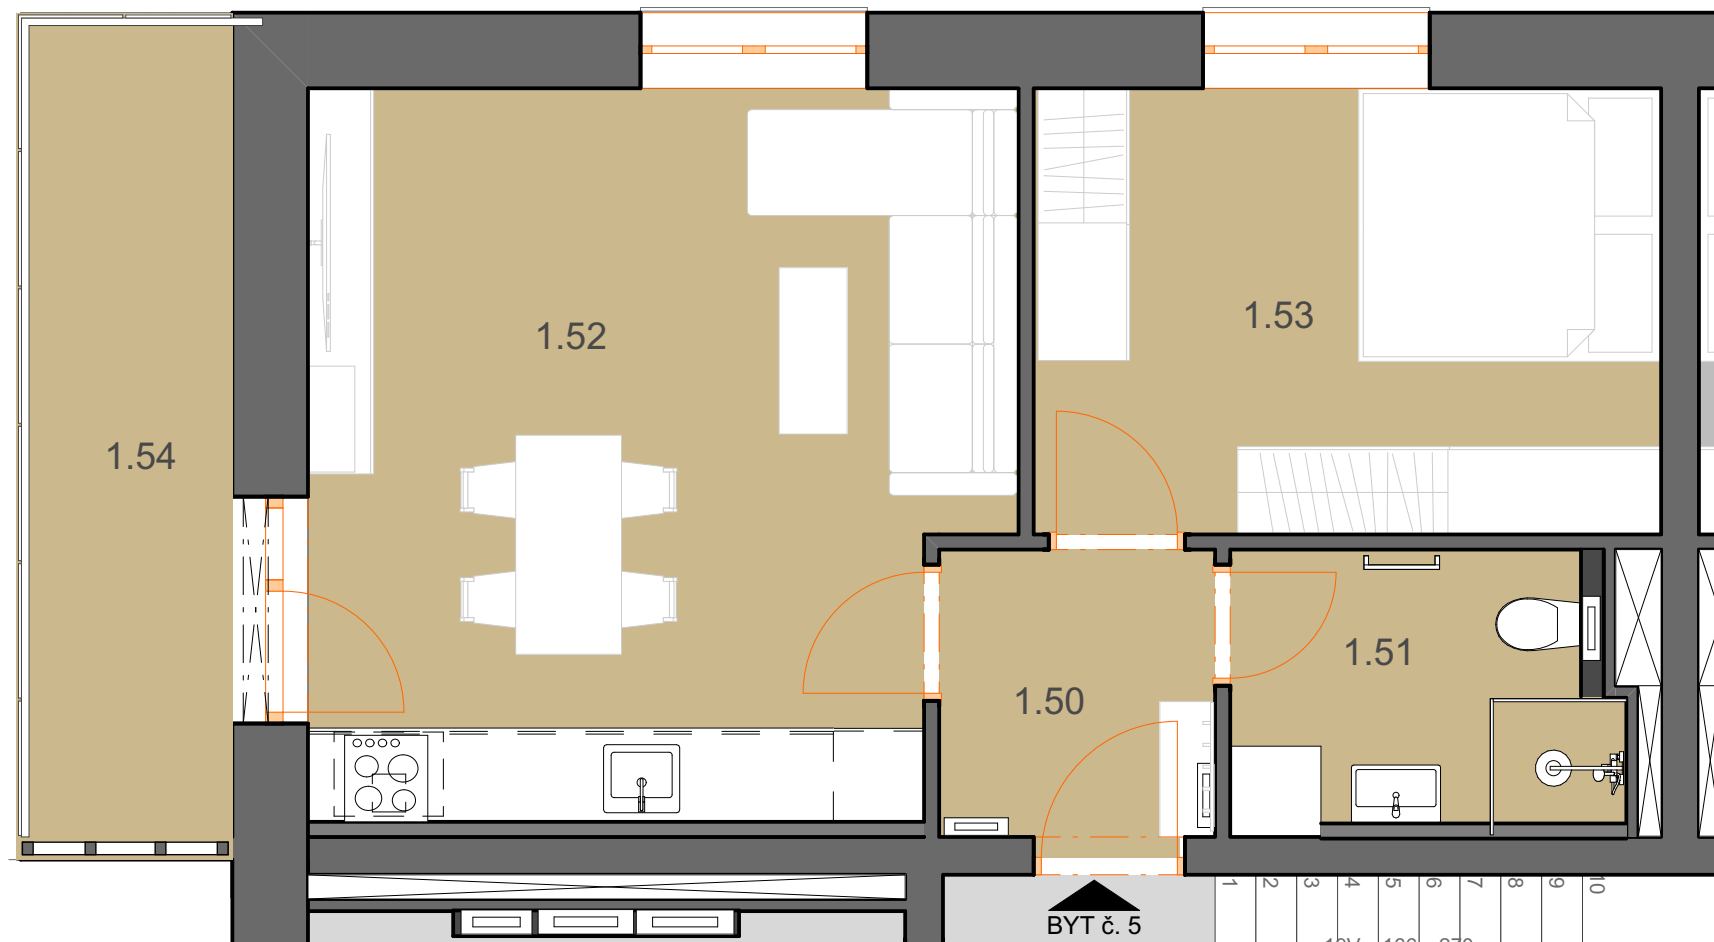

Číslo bytu	5
Podlaží	1.NP
Parkovací stání číslo	5
Výměra	
1.50 Předsíň	3,6 m ²
1.51 Koupelna	4,5 m ²
1.52 Obytná kuchyně	22,0 m ²
1.53 Ložnice	12,3 m ²
Komora č. 05	4,3 m ²
Užitná plocha bytu	42,4 m²
Celková plocha bytu	48,6 m²
1.54 Terasa	8,0 m ²

Cena bytu vč. komory
Cena parkovacího stání
Cena celkem

3.830.000 Kč vč. DPH
200.000 Kč vč. DPH
4.030.000 Kč vč. DPH

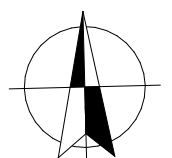

PRUM
RENT
— REAL GROUP —