


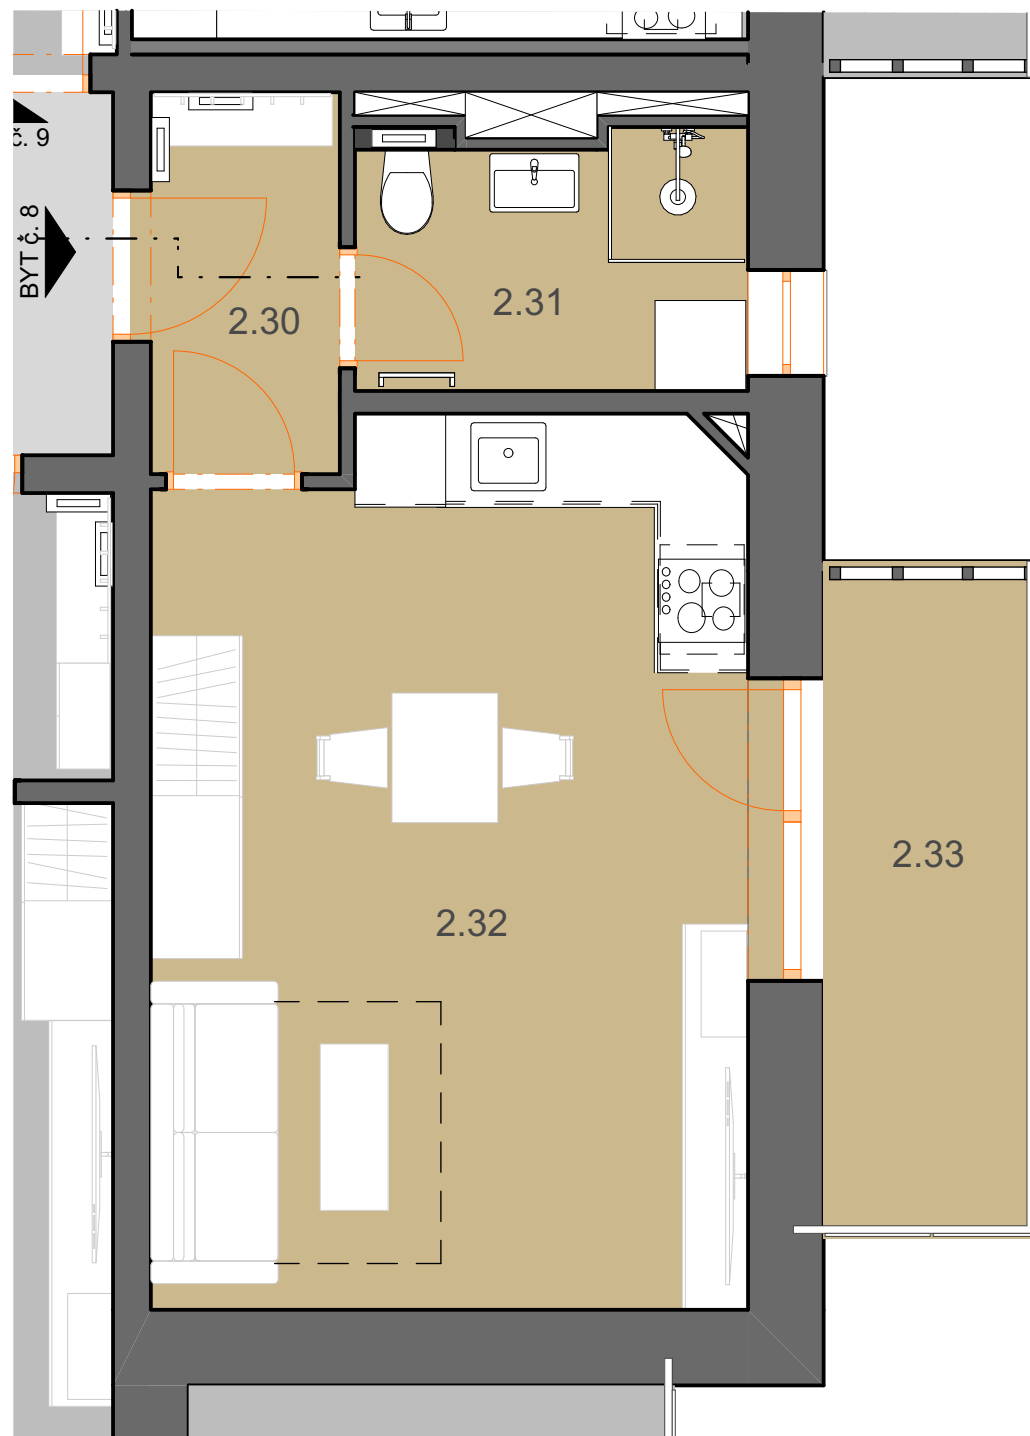



# REZIDENCE MORAVA

|                            |                           |
|----------------------------|---------------------------|
| Číslo bytu                 | 8                         |
| Podlaží                    | 2.NP                      |
| Parkovací stání číslo      | 8                         |
| Výměra                     |                           |
| 2.30 Předsíň               | 3,3 m <sup>2</sup>        |
| 2.31 Koupelna              | 4,3 m <sup>2</sup>        |
| 2.32 Obytná kuchyně        | 23,2 m <sup>2</sup>       |
| Komora č. 08               | 4,8 m <sup>2</sup>        |
| <b>Užitná plocha bytu</b>  | <b>30,8 m<sup>2</sup></b> |
| <b>Celková plocha bytu</b> | <b>36,6 m<sup>2</sup></b> |
| 2.33 Balkón                | 6,5 m <sup>2</sup>        |



Cena bytu vč. komory  
Cena parkovacího stání  
**Cena celkem**

3.140.000 Kč vč. DPH  
200.000 Kč vč. DPH  
**3.340.000 Kč vč. DPH**

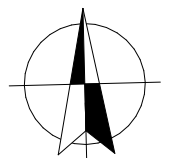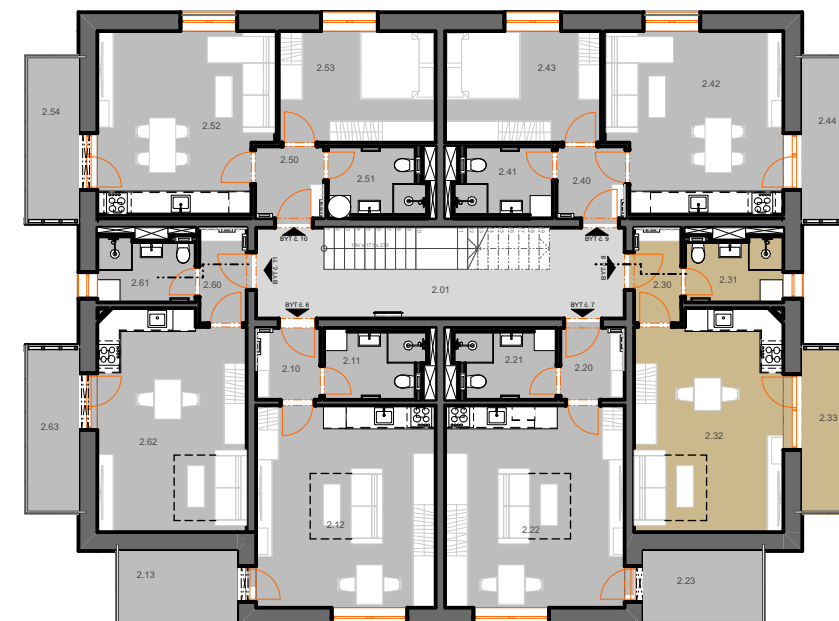

**PRUM  
RENT**  
— REAL GROUP —