






REZIDENCE MORAVA

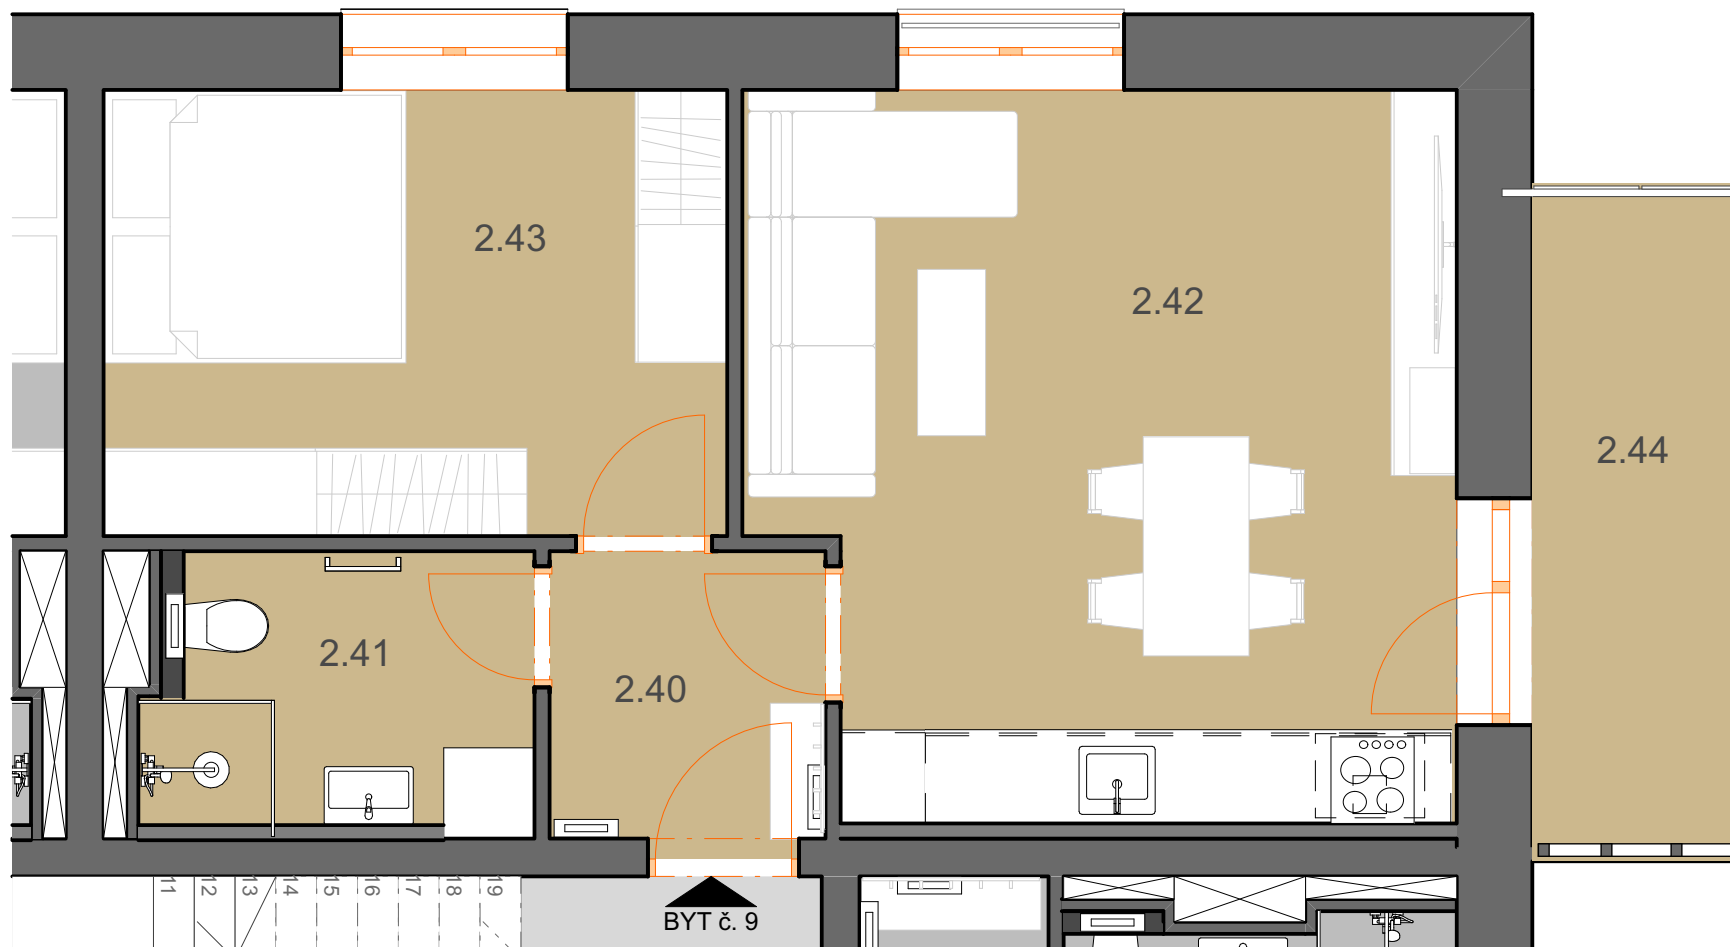

Číslo bytu	9
Podlaží	2.NP
Parkovací stání číslo	9
Výměra	
2.40 Předsíň	3,6 m ²
2.41 Koupelna	4,6 m ²
2.42 Obytná kuchyně	22,2 m ²
2.43 Ložnice	12,2 m ²
Komora č. 09	5,3 m ²
Užitná plocha bytu	42,6 m²
Celková plocha bytu	49,6 m²
2.44 Balkón	6,5 m ²

Cena bytu vč. komory
Cena parkovacího stání
Cena celkem

3.980.000 Kč vč. DPH
200.000 Kč vč. DPH
4.180.000 Kč vč. DPH

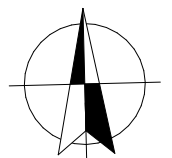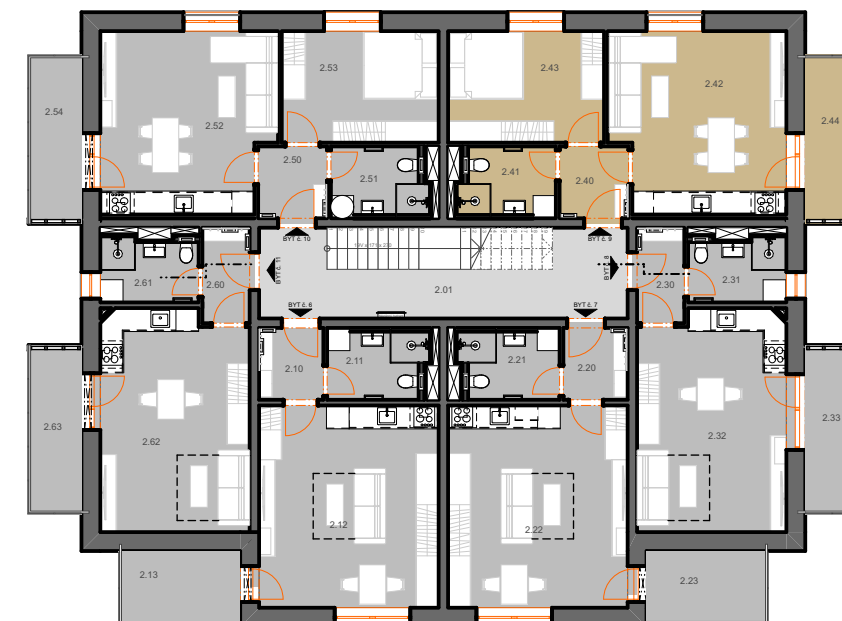

PRUM
RENT
— REAL GROUP —