


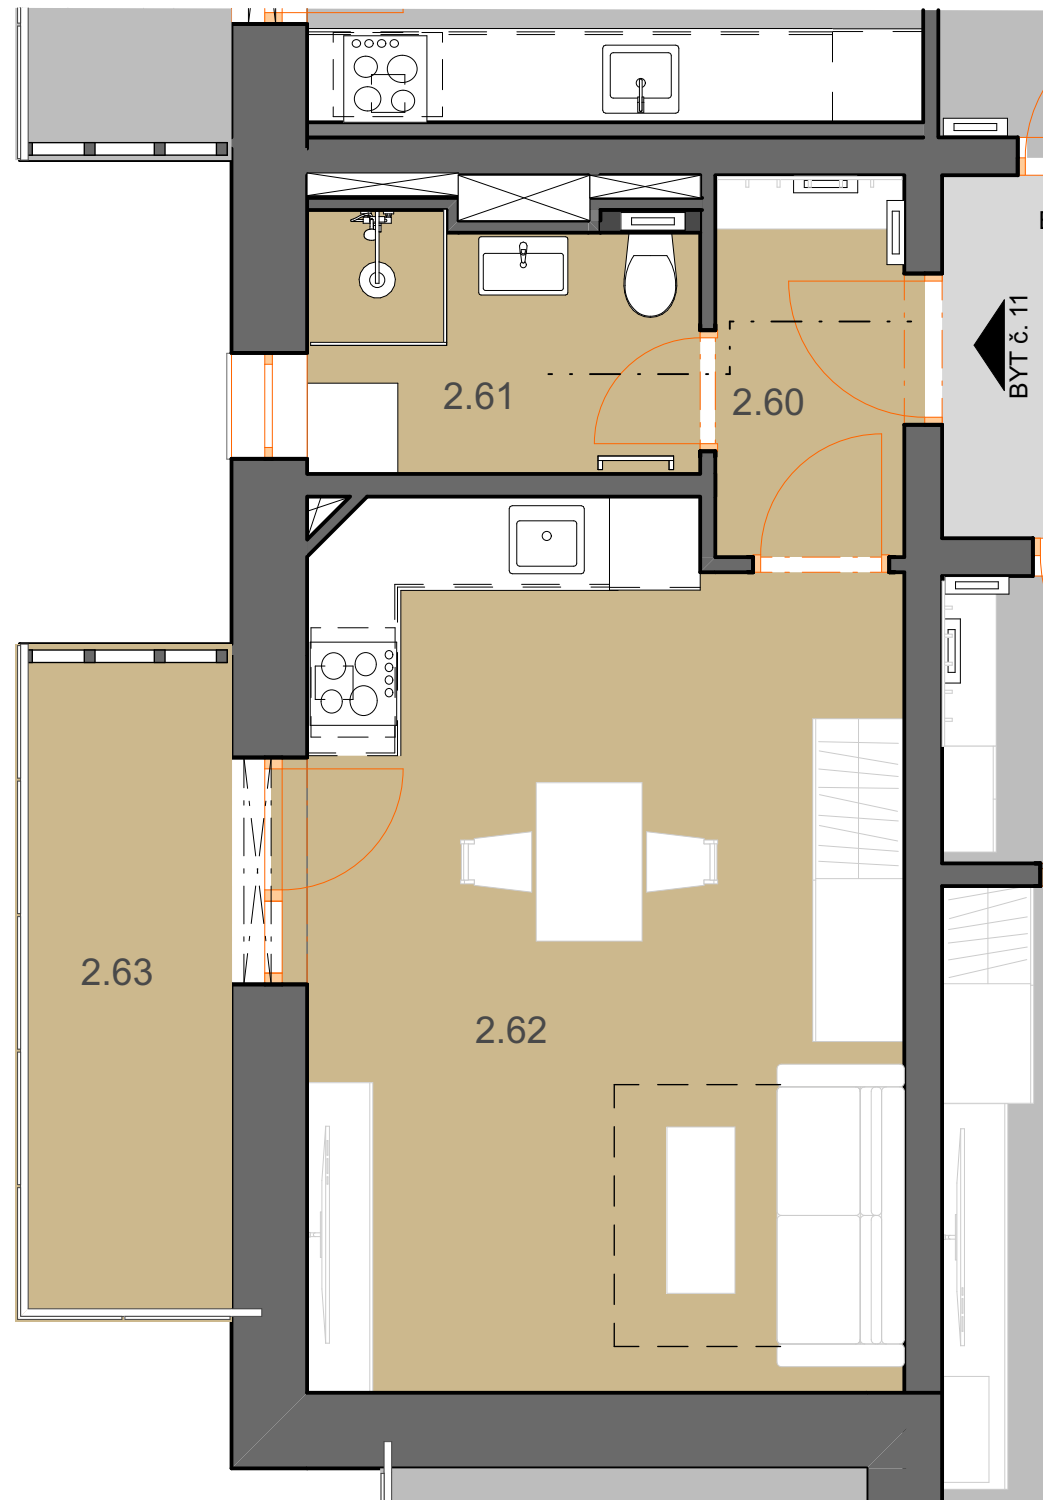

REZIDENCE MORAVA

Číslo bytu	11
Podlaží	2.NP
Parkovací stání číslo	11
Výměra	
2.60 Předsíň	3,3 m ²
2.61 Koupelna	4,3 m ²
2.62 Obytná kuchyně	23,0 m ²
Komora č. 11	4,7 m ²
Užitná plocha bytu	30,6 m ²
Celková plocha bytu	36,6 m ²
2.63 Balkón	6,5 m ²



Cena bytu vč. komory
Cena parkovacího stání
Cena celkem

3.140.000 Kč vč. DPH
200.000 Kč vč. DPH
3.340.000 Kč vč. DPH

