


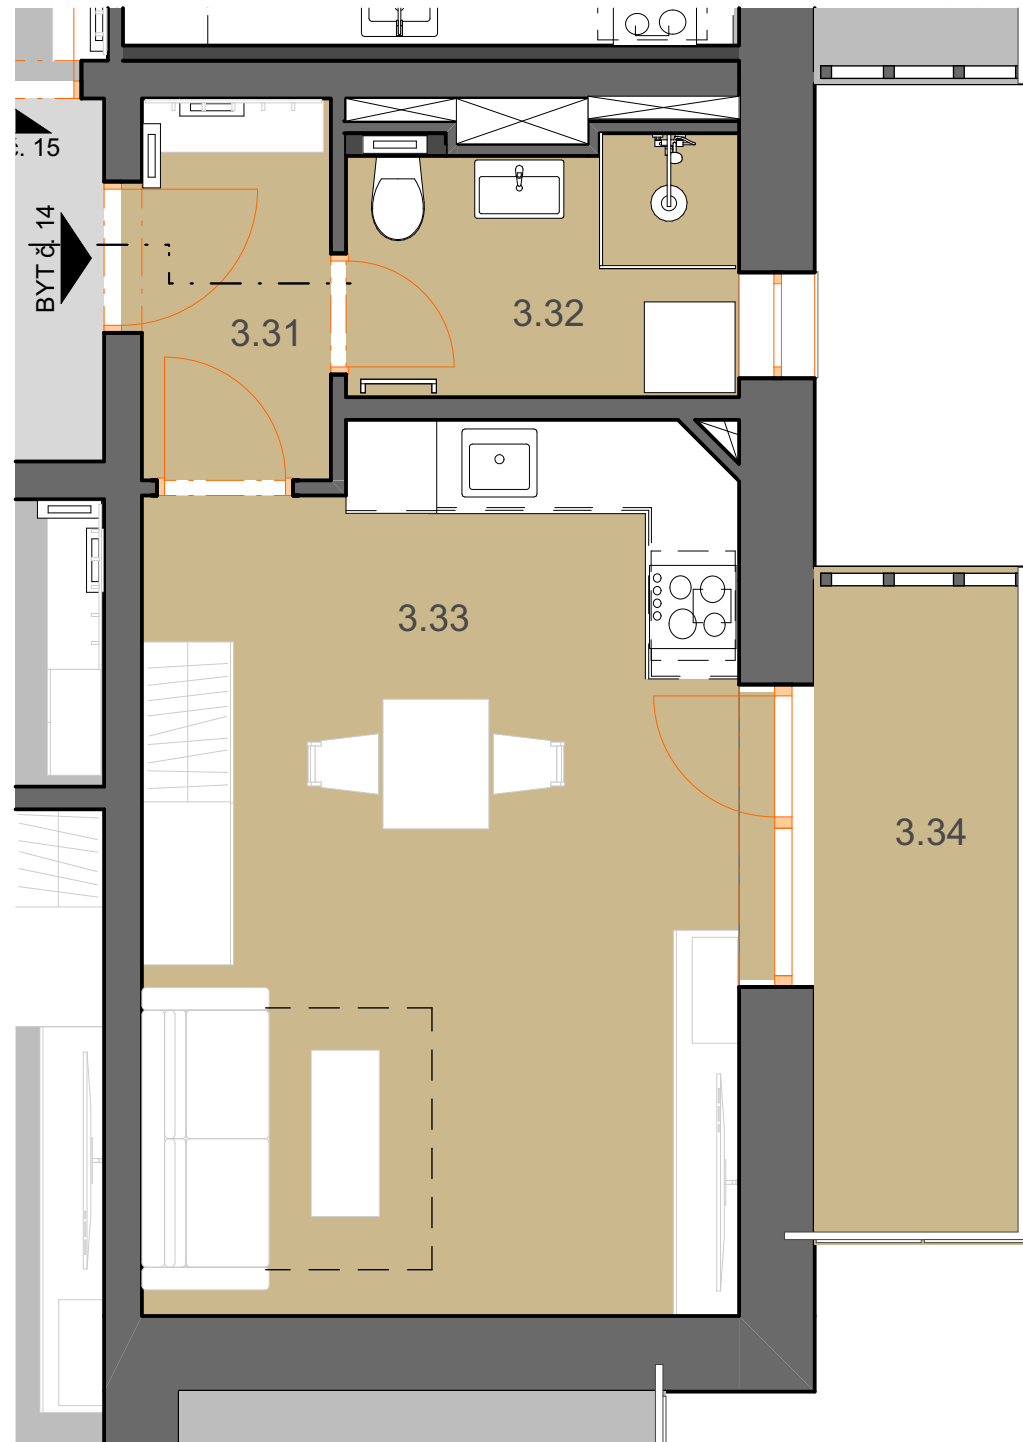



REZIDENCE MORAVA

Číslo bytu	14
Podlaží	3.NP
Parkovací stání číslo	14
Výměra	
3.31 Předsíň	3,3 m ²
3.32 Koupelna	4,3 m ²
3.33 Obytná kuchyně	23,2 m ²
Komora č. 14	4,7 m ²
Užitná plocha bytu	30,8 m ²
Celková plocha bytu	36,6 m ²
3.34 Balkón	6,5 m ²



Cena bytu vč. komory
Cena parkovacího stání
Cena celkem

3.140.000 Kč vč. DPH
200.000 Kč vč. DPH
3.340.000 Kč vč. DPH

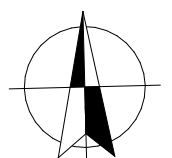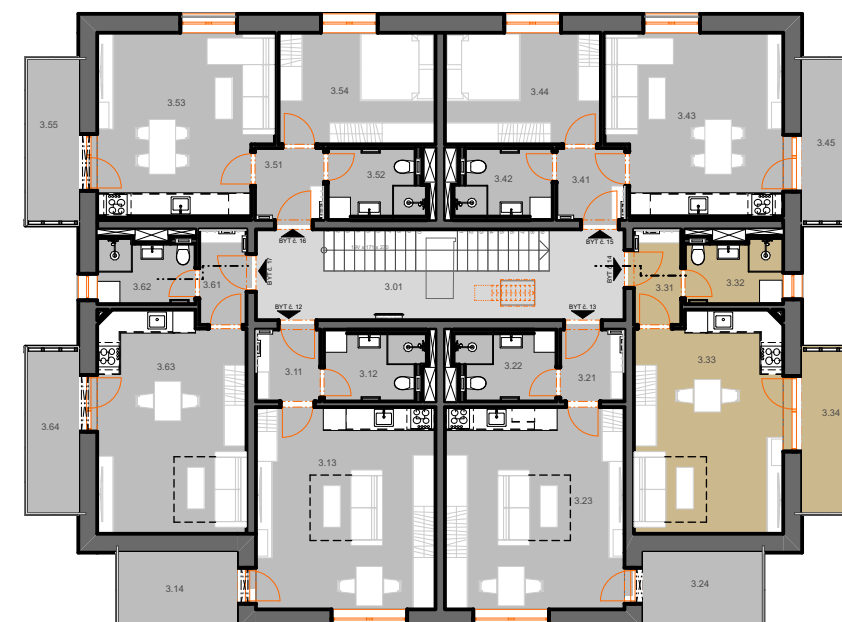

**PRUM
RENT**
— REAL GROUP —