






REZIDENCE MORAVA

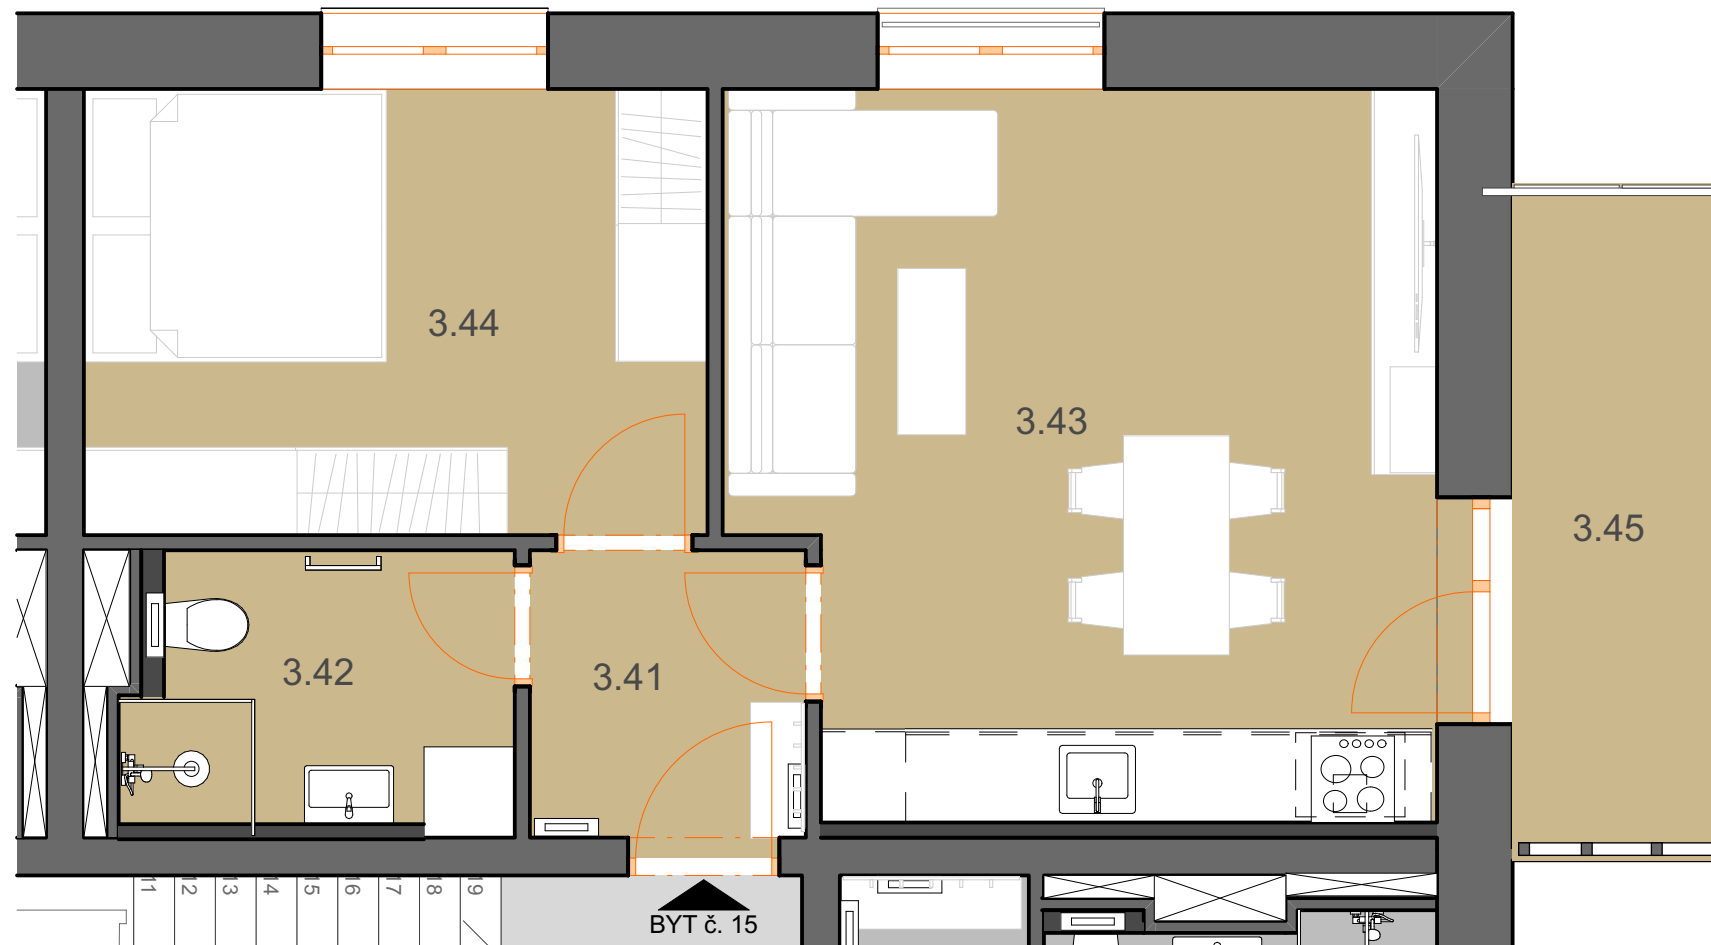

Číslo bytu	15
Podlaží	3.NP
Parkovací stání číslo	15
Výměra	
3.41 Předsíň	3,6 m ²
3.42 Koupelna	4,6 m ²
3.43 Obytná kuchyně	22,0 m ²
3.44 Ložnice	12,2 m ²
Komora č. 15	4,7 m ²
Užitná plocha bytu	42,4 m ²
Celková plocha bytu	49,0 m ²
3.45 Balkón	6,5 m ²

Cena bytu vč. komory
Cena parkovacího stání
Cena celkem

3.980.000 Kč vč. DPH
200.000 Kč vč. DPH
4.180.000 Kč vč. DPH

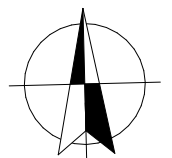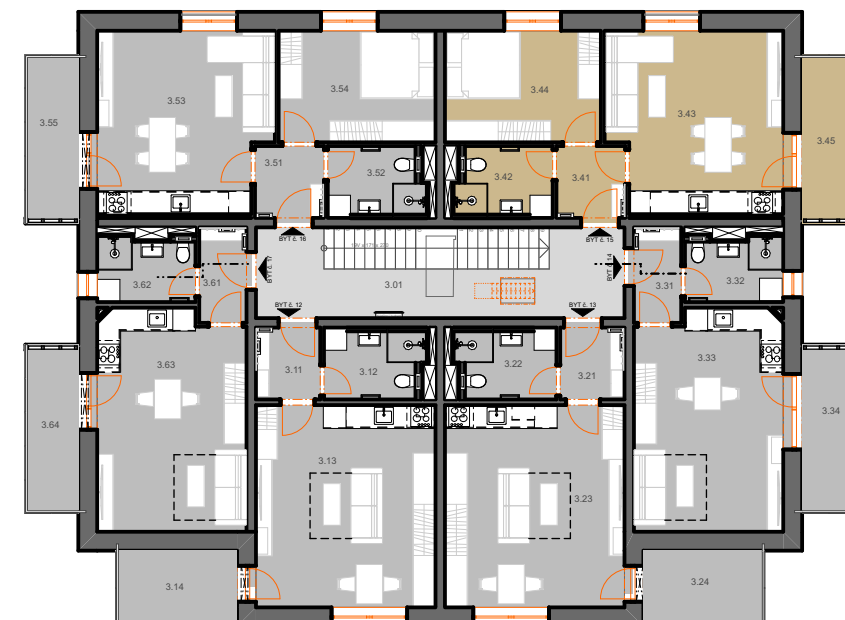

**PRUM
RENT**
— REAL GROUP —